

RMP
SL

Bonn, Köln, Hamburg, Mannheim, Berlin

ENJOY
IT'S FROM
EUROPE





GRÜNE STÄDTE EUROPA

“The content of this promotion campaign represents the views of the author only and is his/her sole responsibility. The European Commission and the Research Executive Agency (REA) do not accept any responsibility for any use that may be made of the information it contains.”



KAMPAGNE FINANZIERT
MIT FÖRDERMITTELN
DER EUROPÄISCHEN
UNION



DIE EUROPÄISCHE UNION
UNTERSTÜTZT KAMPAGNEN, DIE
DEN RESPEKT FÜR DIE UMWELT
FÖRDERN

ENJOY
IT'S FROM
EUROPE



11.09.2023

STADT.BAUM.DACH

Klimaanpassung für Stadtlandschaften – aktuelle Projekte

RMP
SL

1 Stadtlandschaft grünes Spinelli-Areal, BUGA Mannheim 2023

2 Parkstadt-Süd, Fortsetzung Innerer Grüngürtel, Köln

3 Deutzer Hafen Freianlagen, Köln

4 Schaffung von Grünvolumen, Solingen-Ohligs

1

Stadtlandschaft grünes Spinelli-Areal, BUGA Mannheim 2023

1.1 Transformation

1.2 Biodiversität

1

STADT.BAUM.DACH
Stadtlandschaft grünes Spinelli-Areal

RMP
SL



→ Transformation


1

STADT.BAUM.DACH
Stadtlandschaft grünes Spinelli-Areal

RMP
SL




→ Transformation

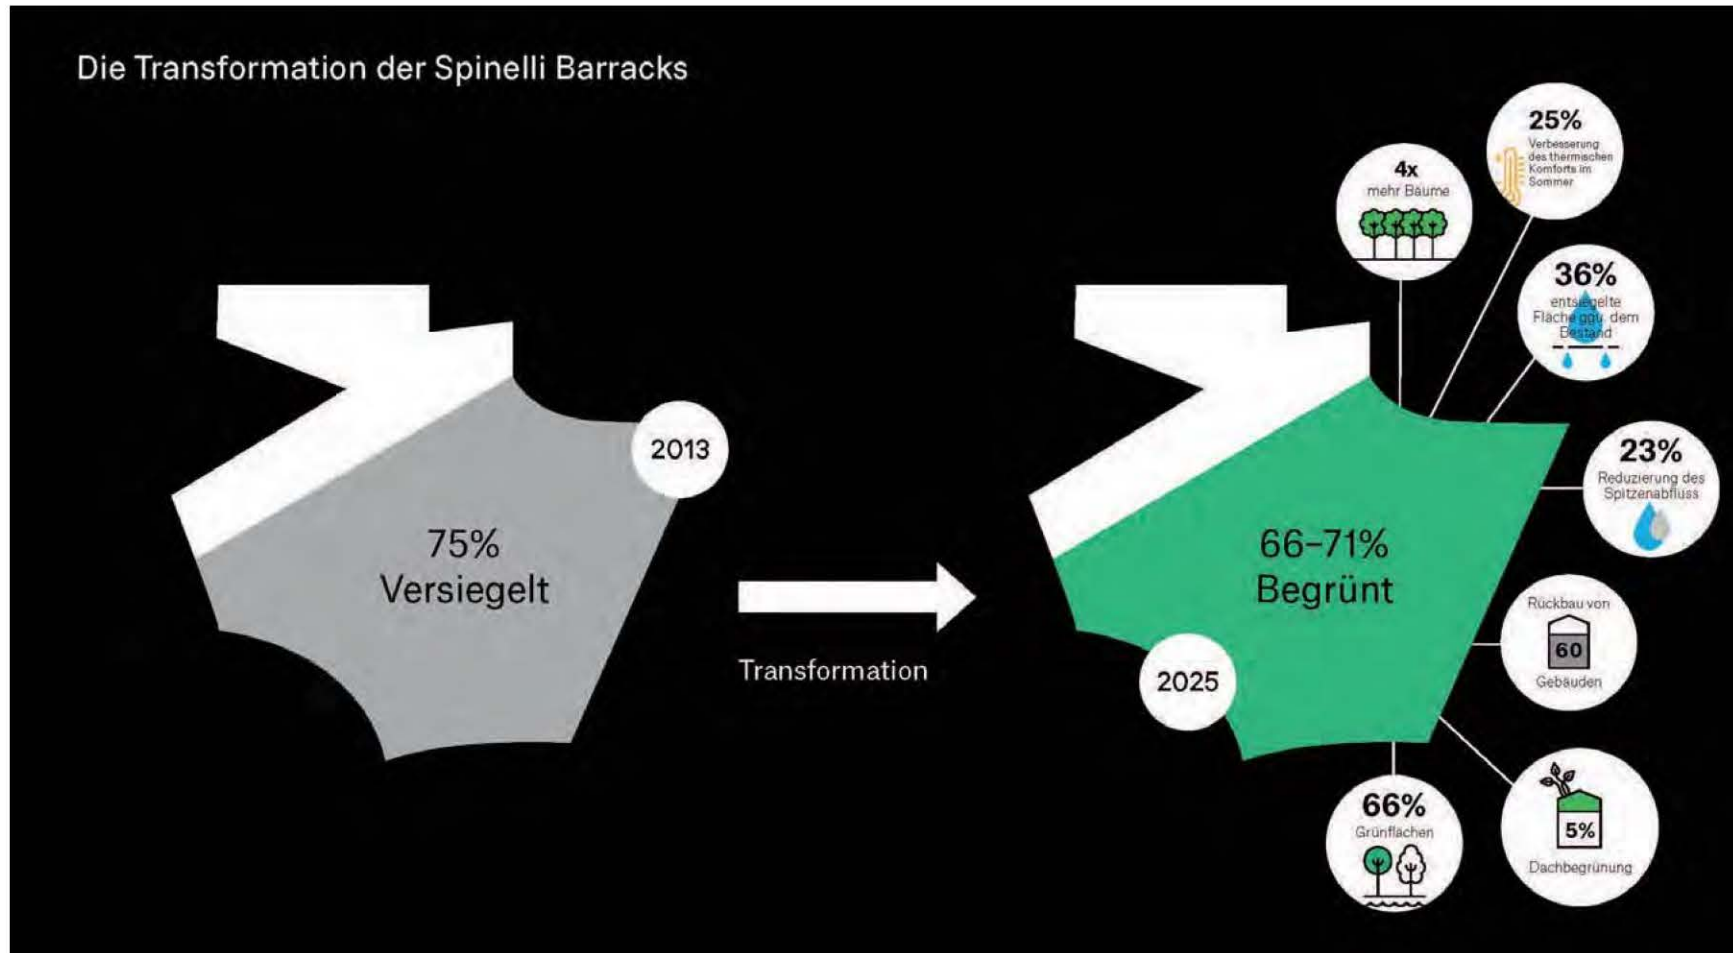


→ Transformation


Frischlufschneise
1. Durchgängigkeit

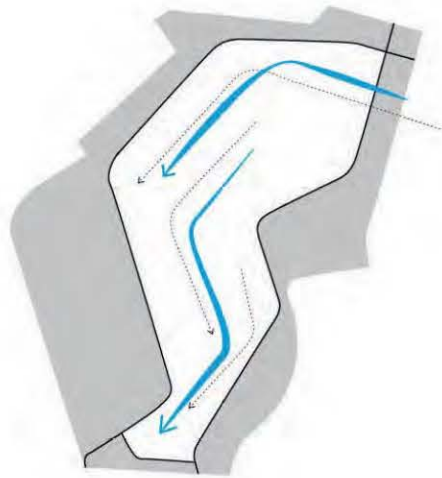

Trockene und feuchte Lebensräume
2. Biotopverbund

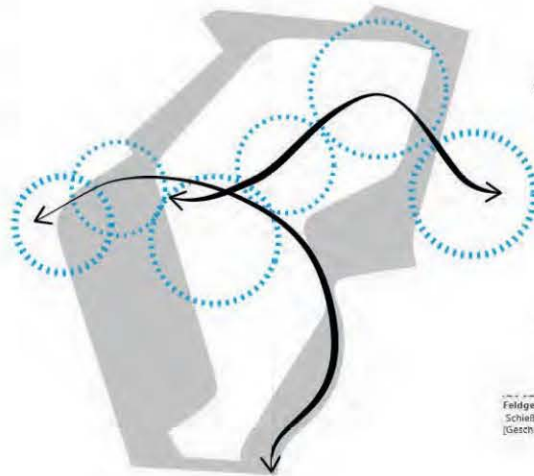


Stärkung wertvoller Bestandstrukturen
3. Lebensraumpotentiale

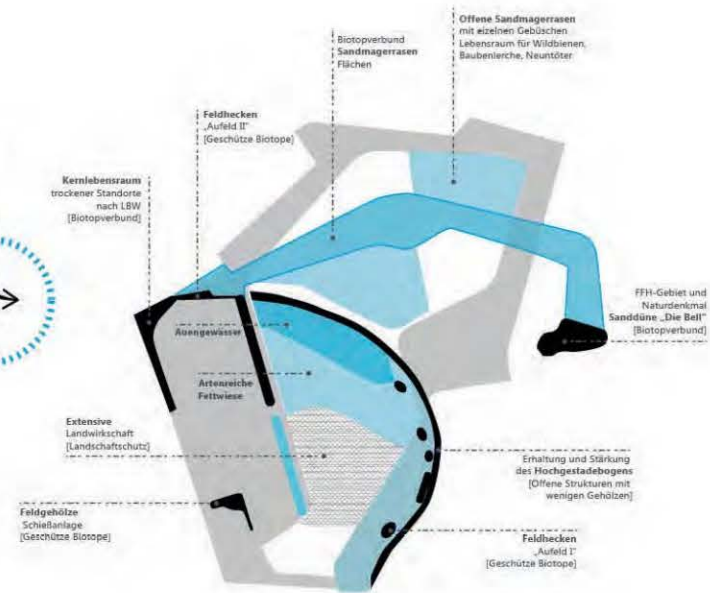

→ Biodiversität

1

STADT.BAUM.DACH
Stadtlandschaft grünes Spinelli-Areal

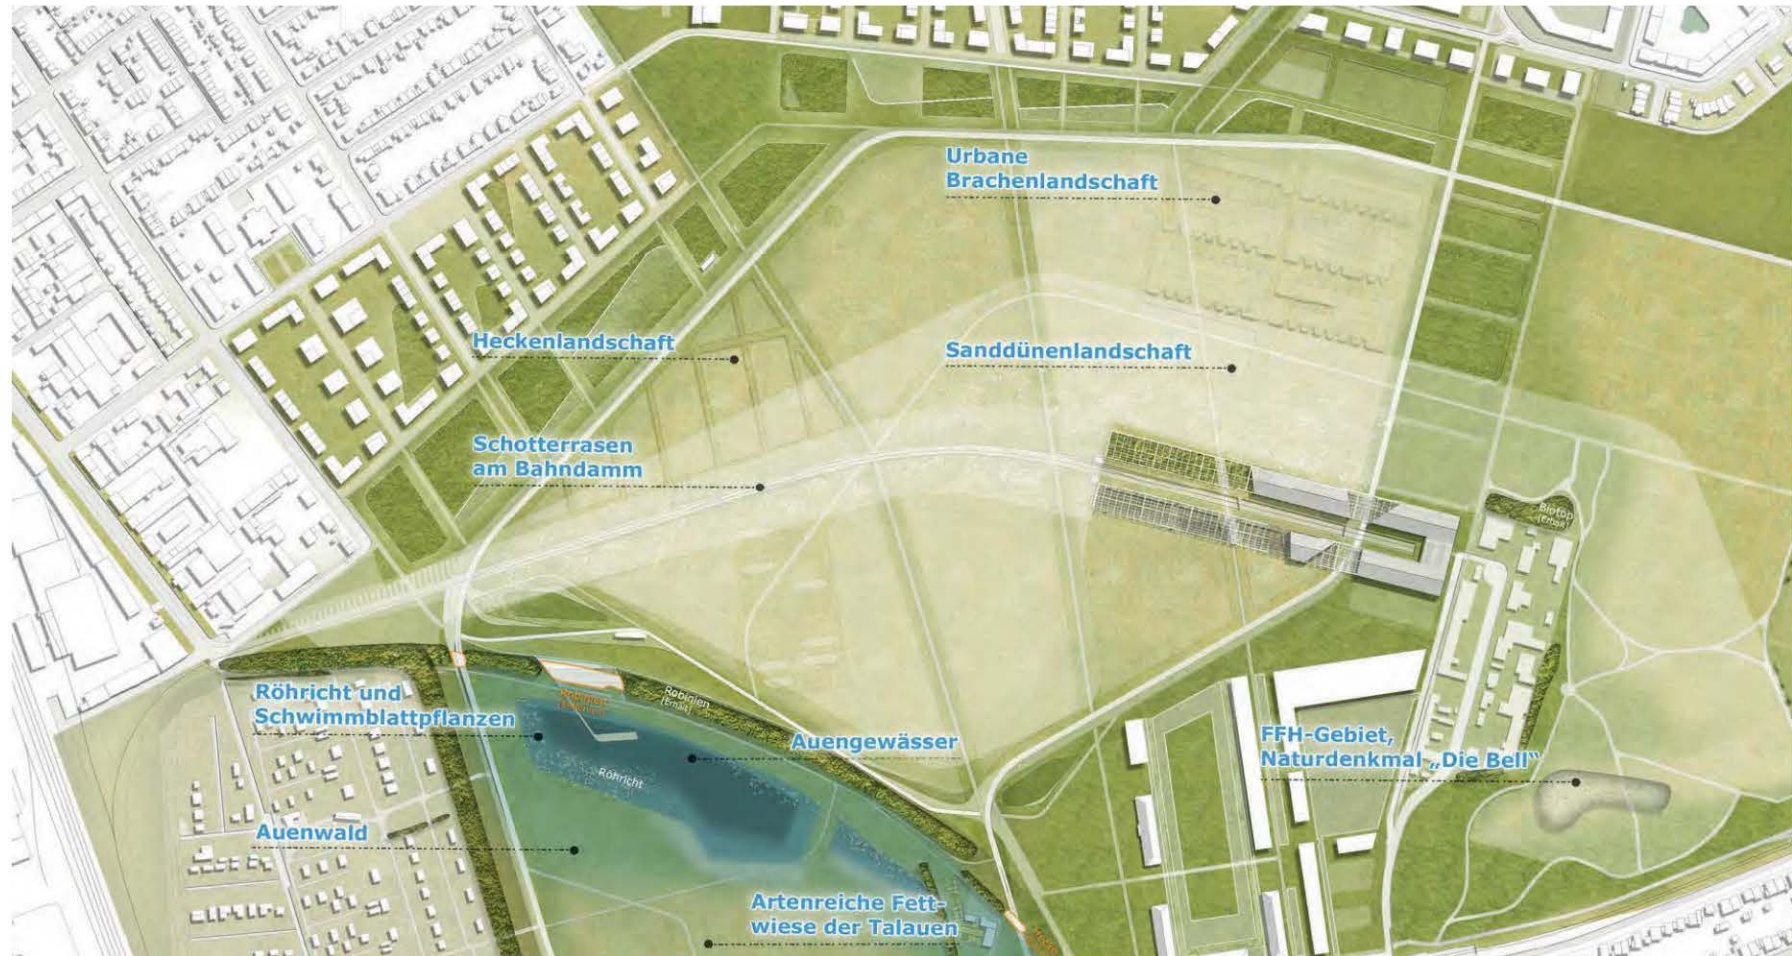


→ Biodiversität

1

STADT.BAUM.DACH
Stadtlandschaft grünes Spinelli-Areal

RMP
SL

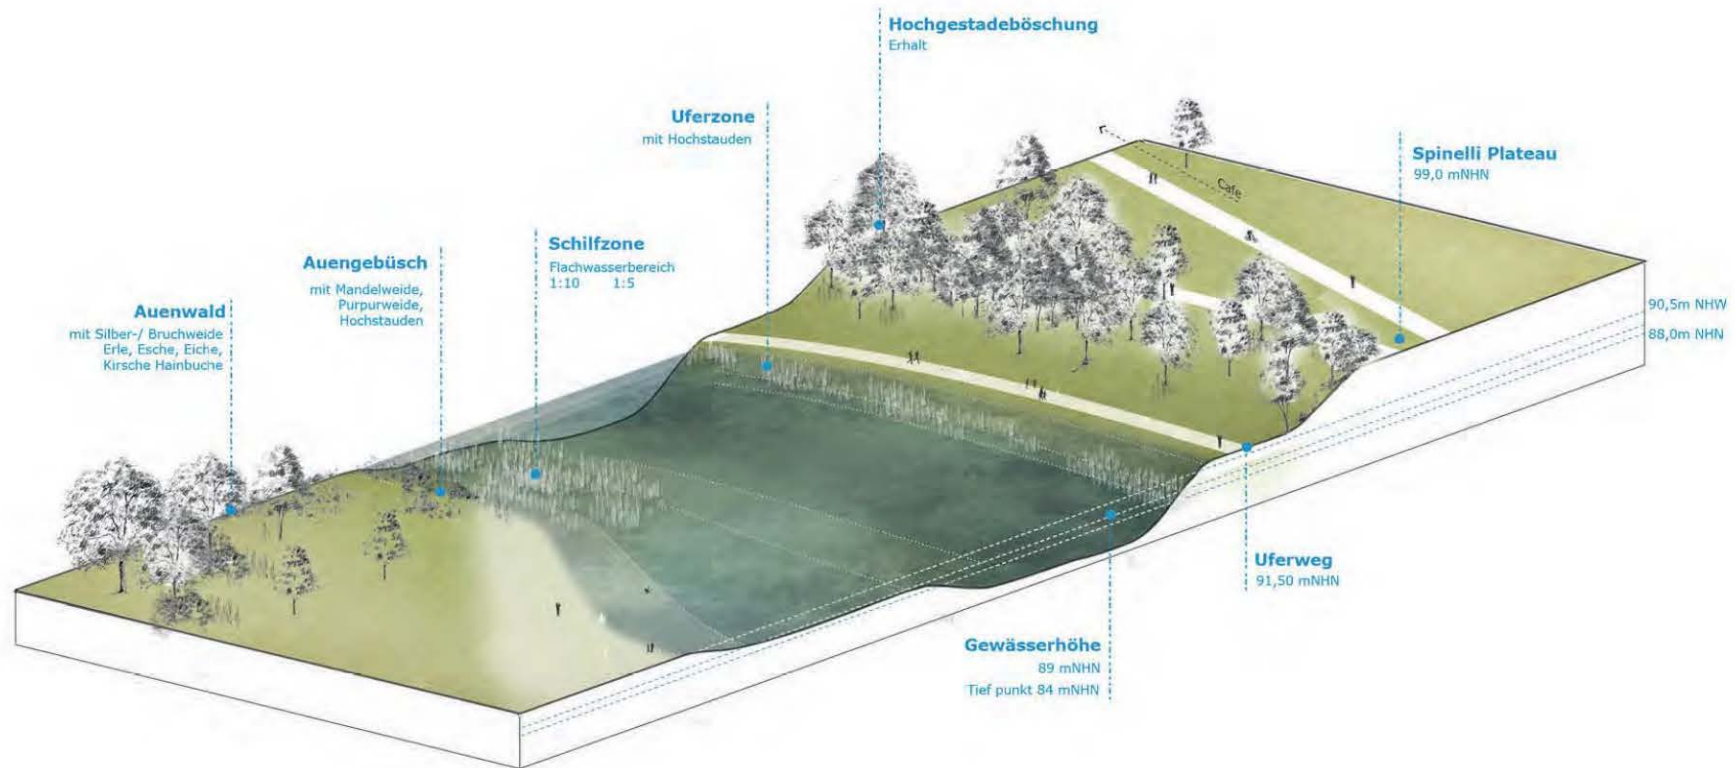

→ Biodiversität

1

STADT.BAUM.DACH
Stadtlandschaft grünes Spinelli-Areal

RMP
SL



→ Biodiversität



Kunst Handwerk
Design

Gärtnermarkt

STADT GARTNERMARKT

2

Parkstadt-Süd, Fortsetzung Innerer Grüngürtel Köln

2.1 Lebensraum - Naherholungsraum

2.2 Regenwassermanagement


2.3 Grünversorgung

2 STADT.BAUM.DACH
Parkstadt-Süd, Fortsetzung Innerer Grüngürtel Köln




→ Lebensraum, Naherholungsraum

2 STADT.BAUM.DACH Parkstadt-Süd, Fortsetzung Innerer Grüngürtel Köln

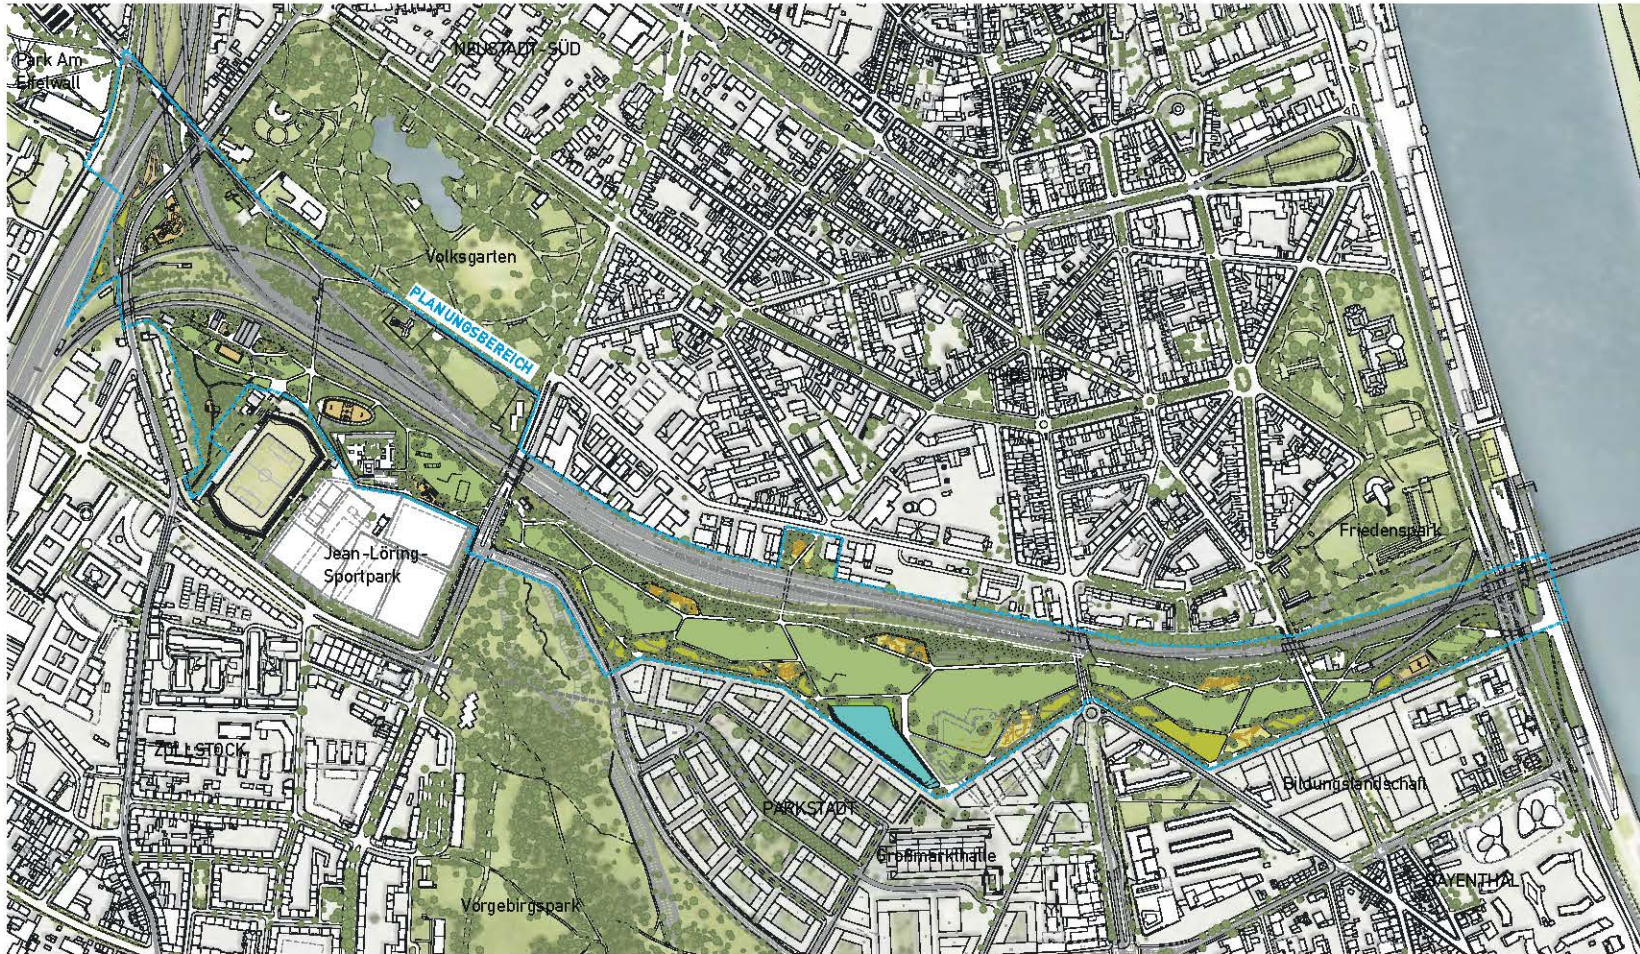


→ Lebensraum, Naherholungsraum

2 STADT.BAUM.DACH Parkstadt-Süd, Fortsetzung Innerer Grüngürtel Köln

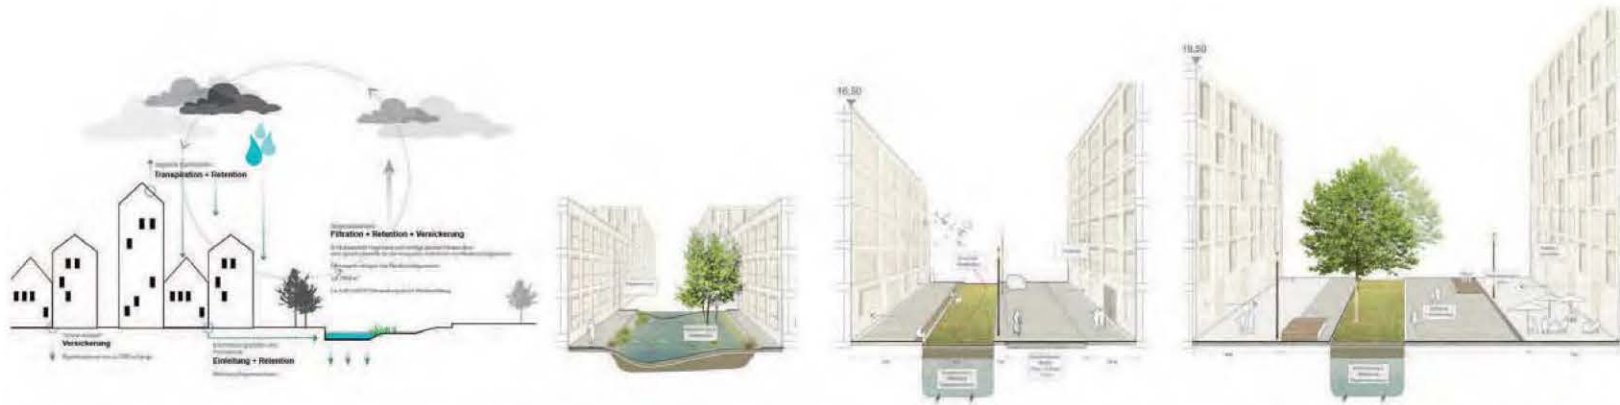



→ Regenwassermanagement

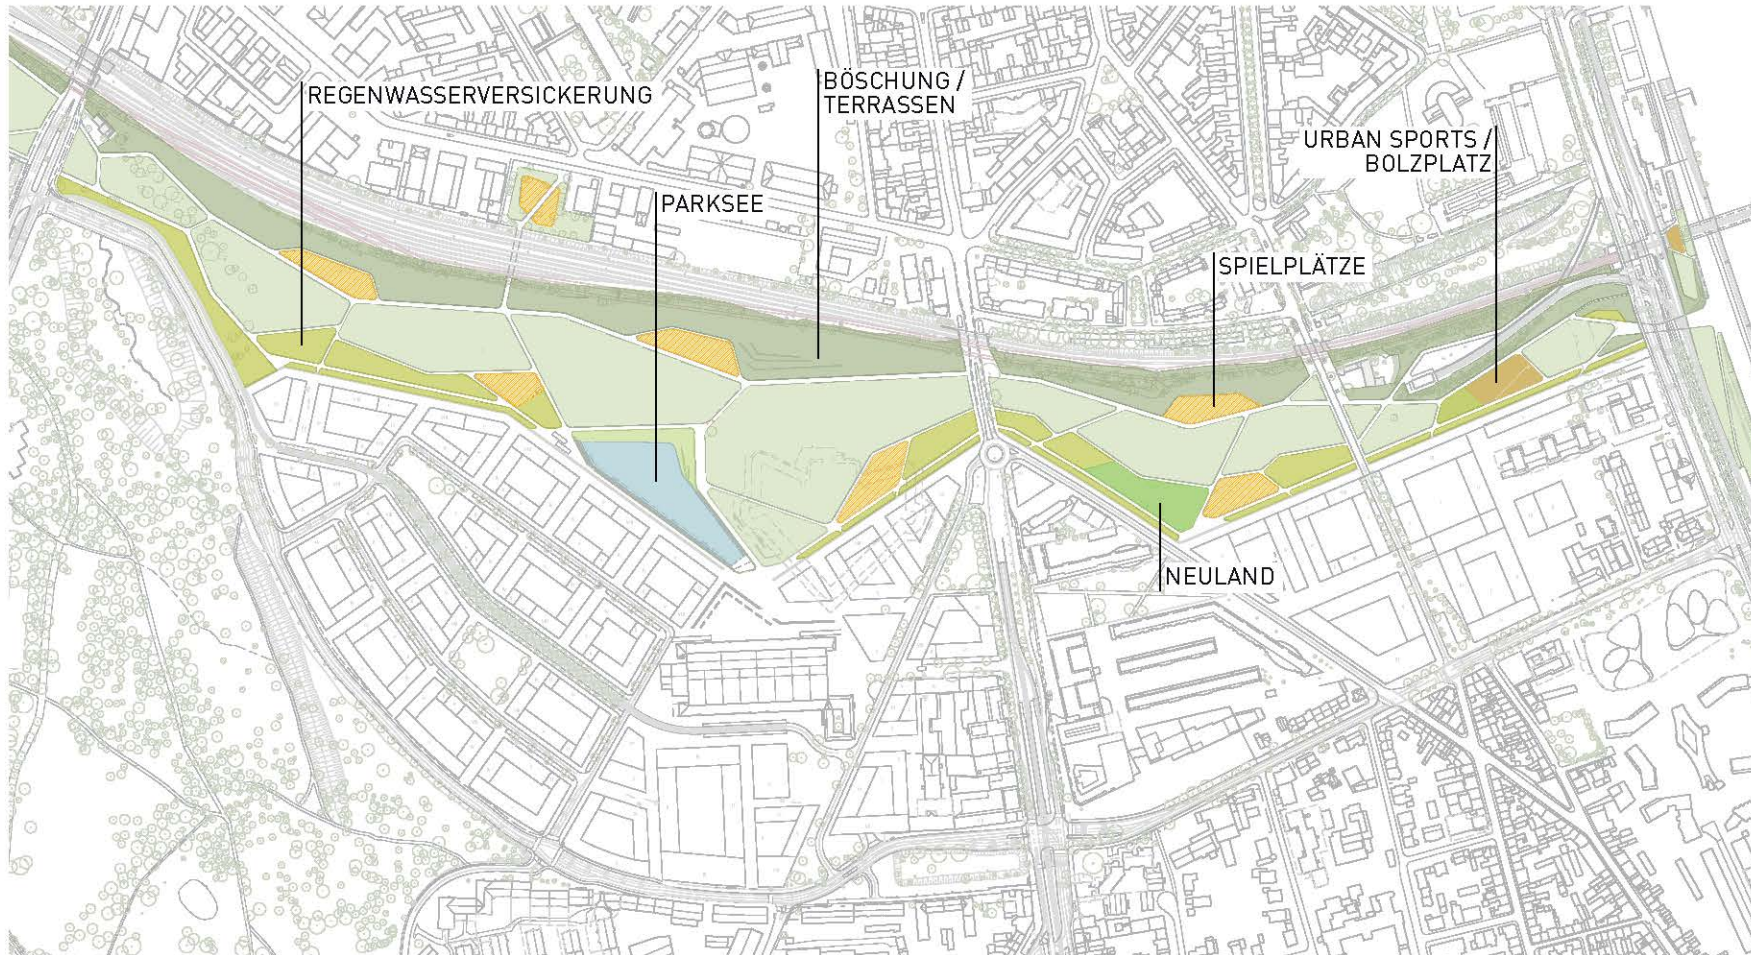

→ Regenwassermanagement



→ Grünversorgung

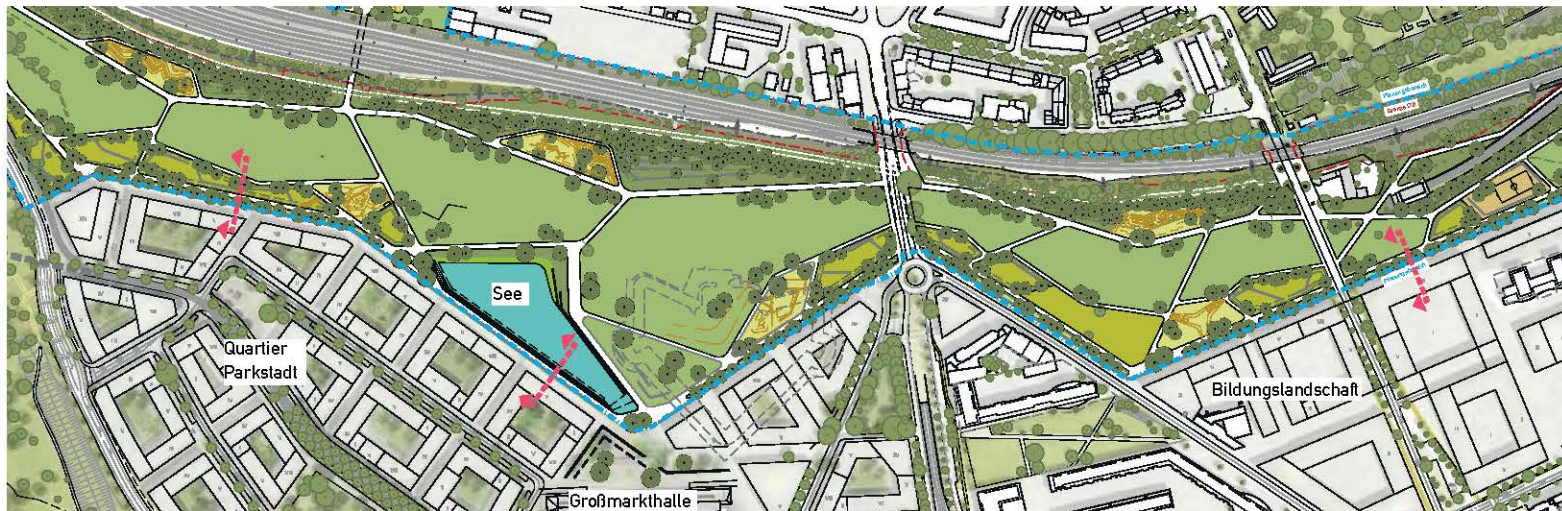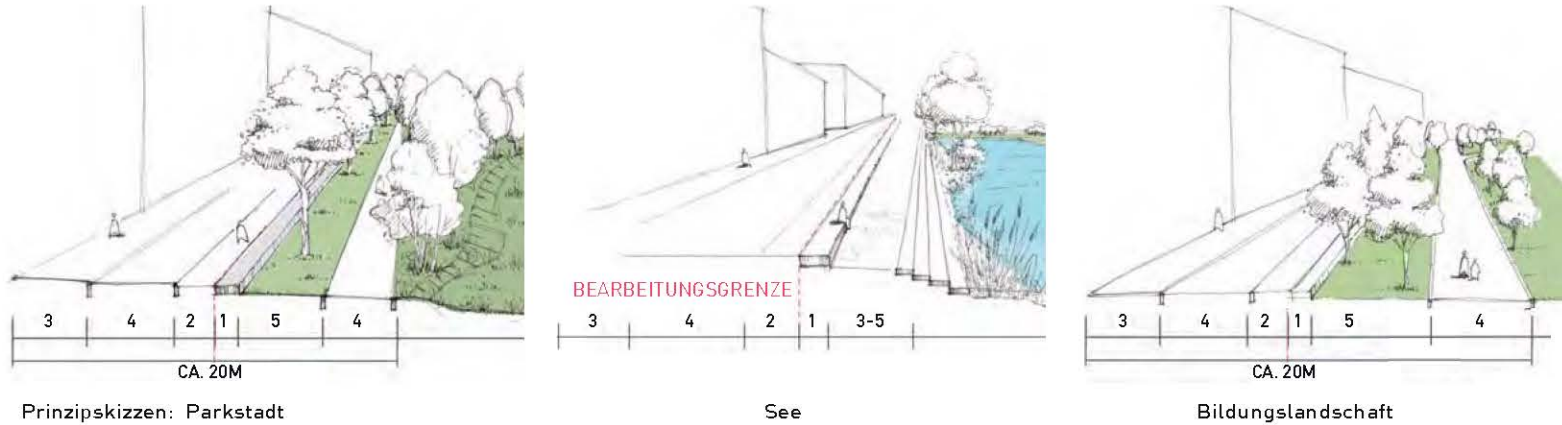

→ Grünversorgung



Jean-Löring-Sportpark

Volksgarten

Großmarkthalle

Gltodwigplatz

Friedenspark

Kölner Dom

3

Deutzer Hafen Freianlagen, Köln

3.1 Parkanlagen als Naherholungs- und Retentionsraum


3.2 Stadtplätze als Klimanangepasste Räume




→ Parkanlagen als Naherholungs- und Retentionsraum



→ Parkanlagen als Naherholungs- und Retentionsraum

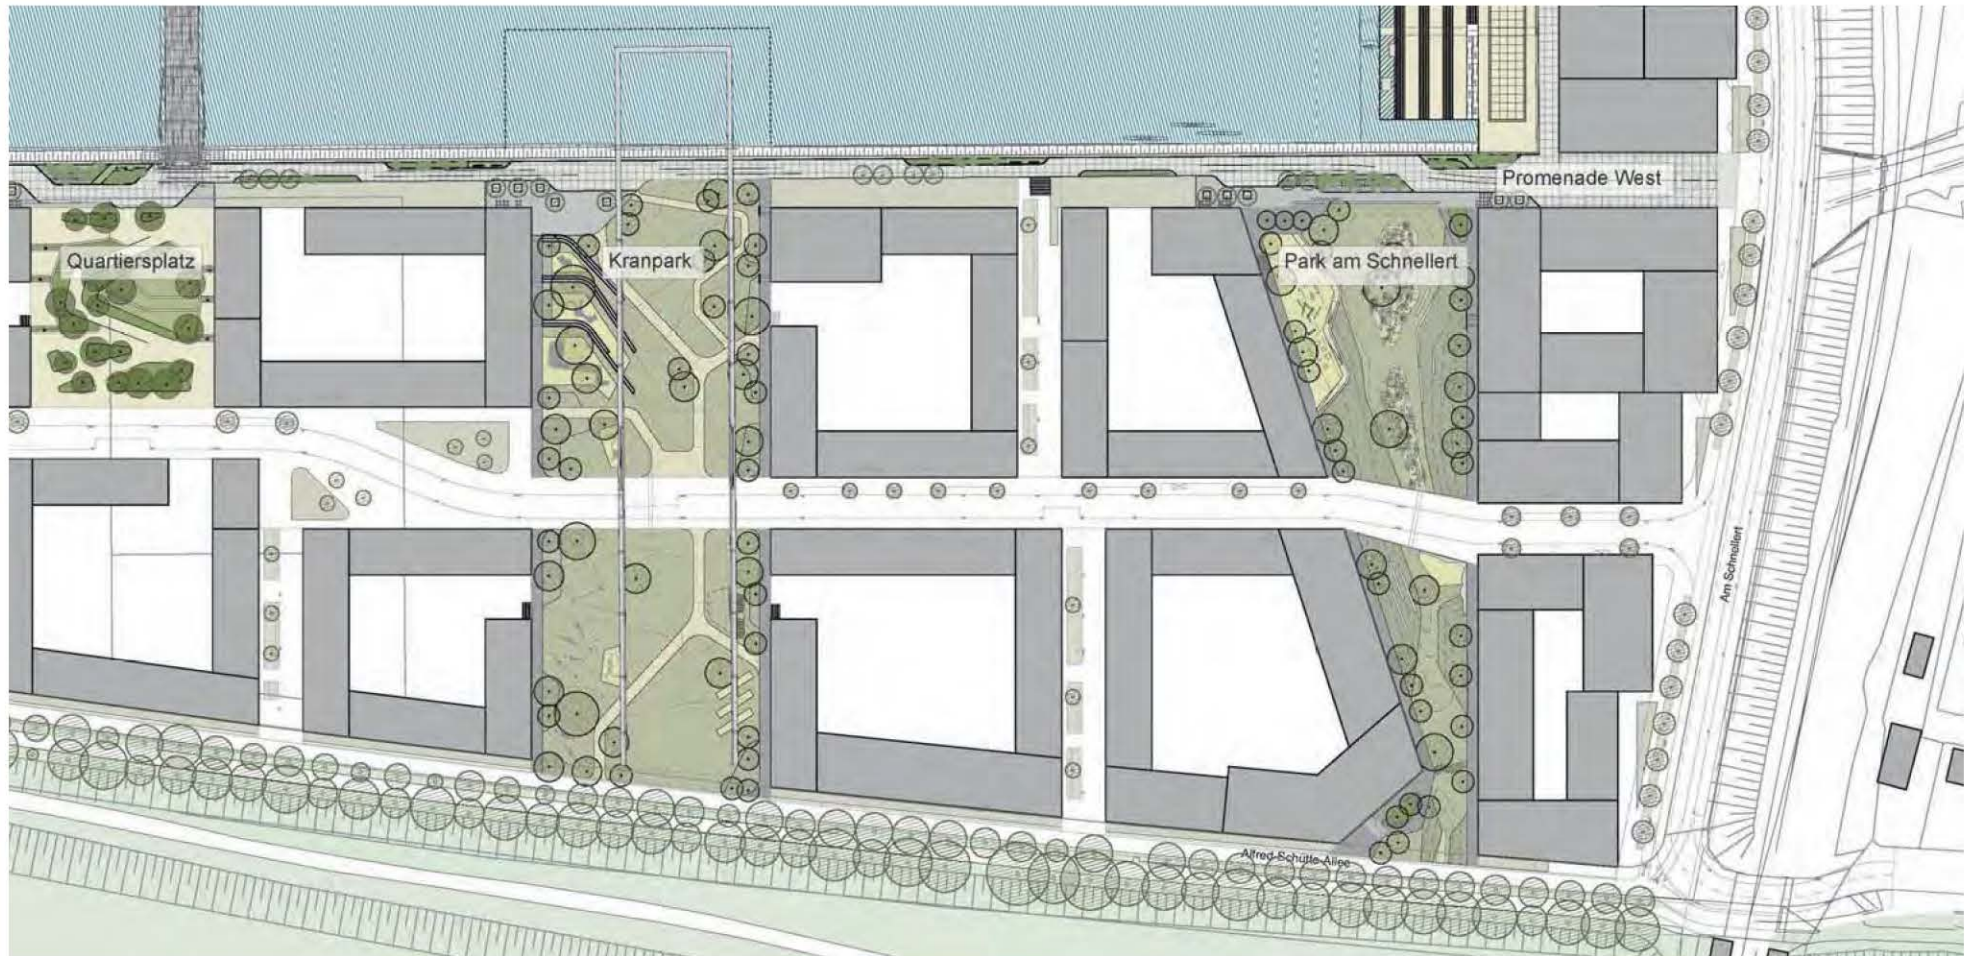


→ Parkanlagen als Naherholungs- und Retentionsraum

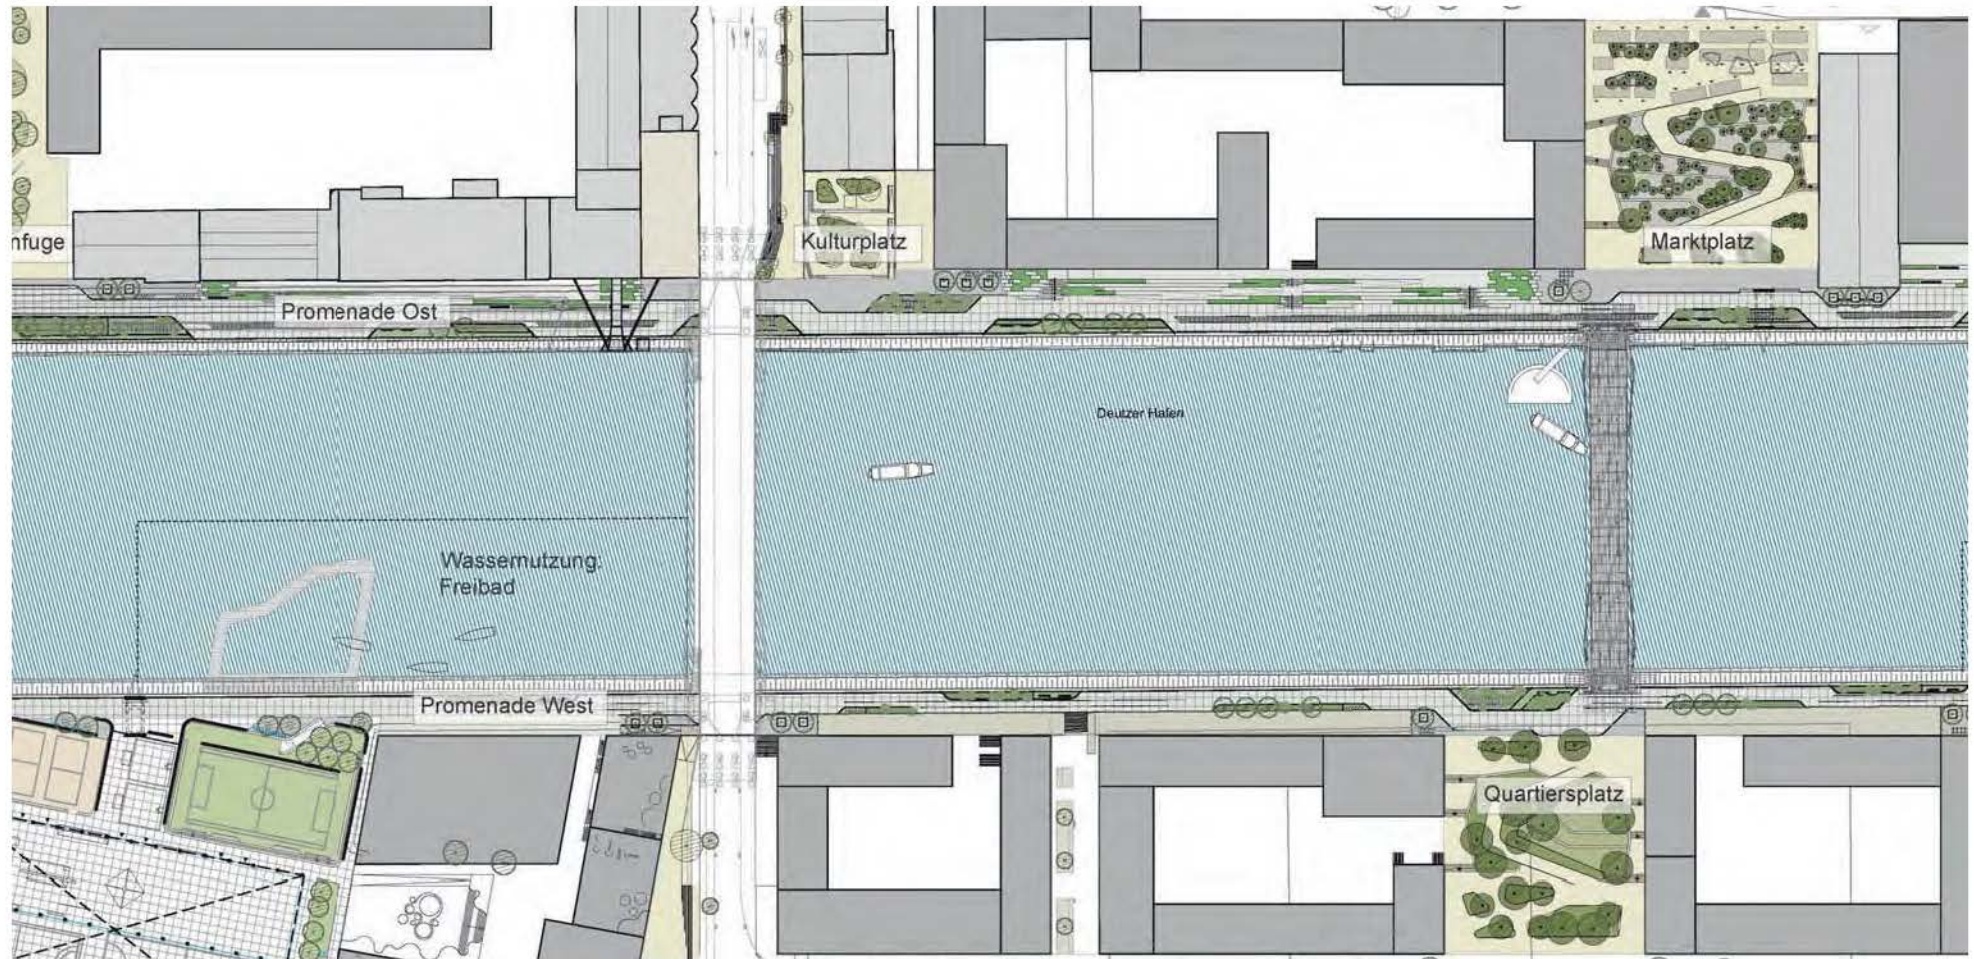

→ Stadtplätze als Klimanangepasste Räume

3

STADT.BAUM.DACH Deutzer Hafen Freianlagen, Köln

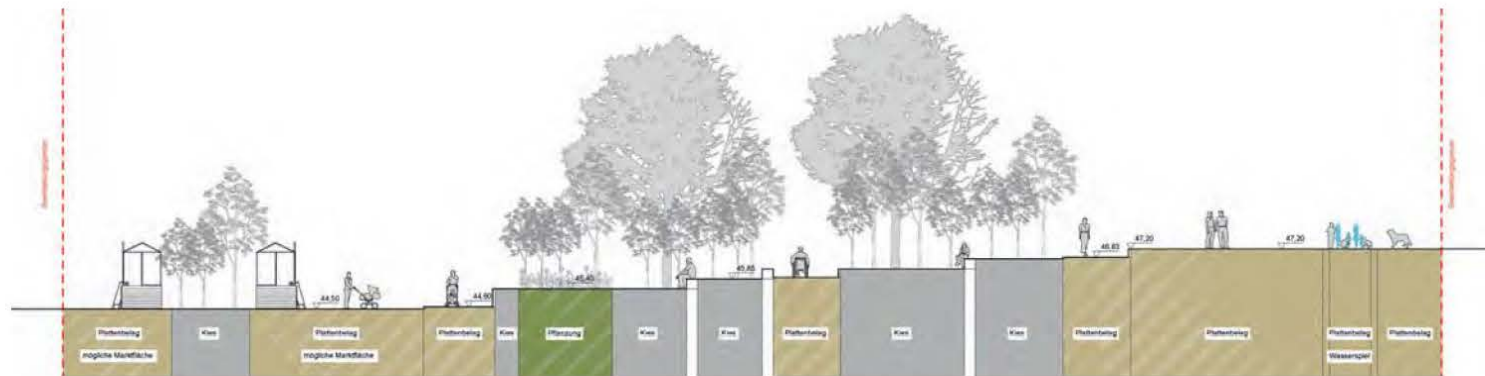

→ Stadtplätze als Klimanangepasste Räume



4

Schaffung von Grünvolumen, Solingen-Ohligs

4.1 Marktplatz mit Baumbestand

4.2 Düsseldorfer Straße mit Baumrigolen

4 STADT.BAUM.DACH
Schaffung von Grünvolumen, Sohlingen Ohligs




→ Marktplatz mit Baumbestand

4 STADT.BAUM.DACH
Schaffung von Grünvolumen, Sohlingen Ohligs



→ Marktplatz mit Baumbestand

4 STADT.BAUM.DACH
Schaffung von Grünvolumen, Sohlingen Ohligs

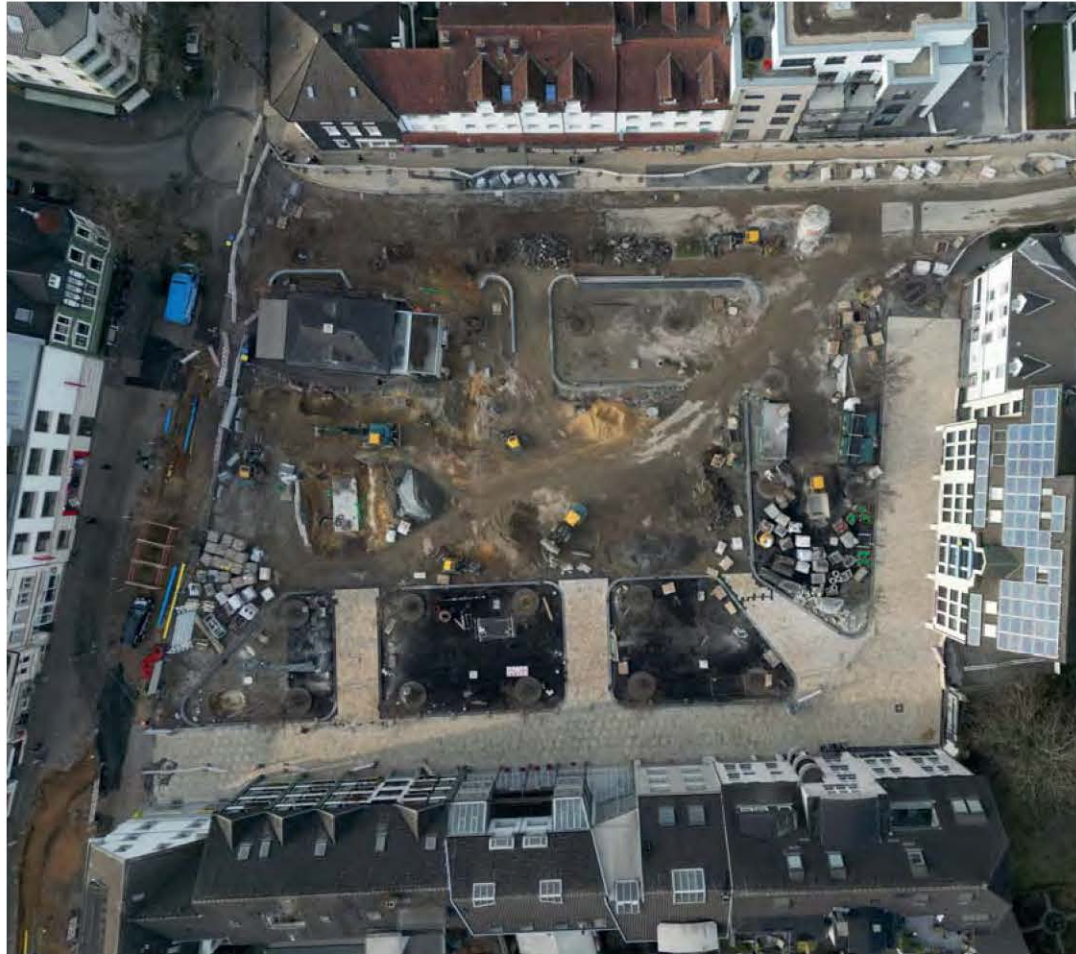

→ Marktplatz mit Baumbestand

4 STADT.BAUM.DACH
Schaffung von Grünvolumen, Sohlingen Ohligs




→ Düsseldorfer Straße mit Baumrigolen

4 STADT.BAUM.DACH
Schaffung von Grünvolumen, Sohlingen Ohligs



→ Düsseldorfer Straße mit Baumrigolen

4 STADT.BAUM.DACH Schaffung von Grünvolumen, Solingen Ohligs

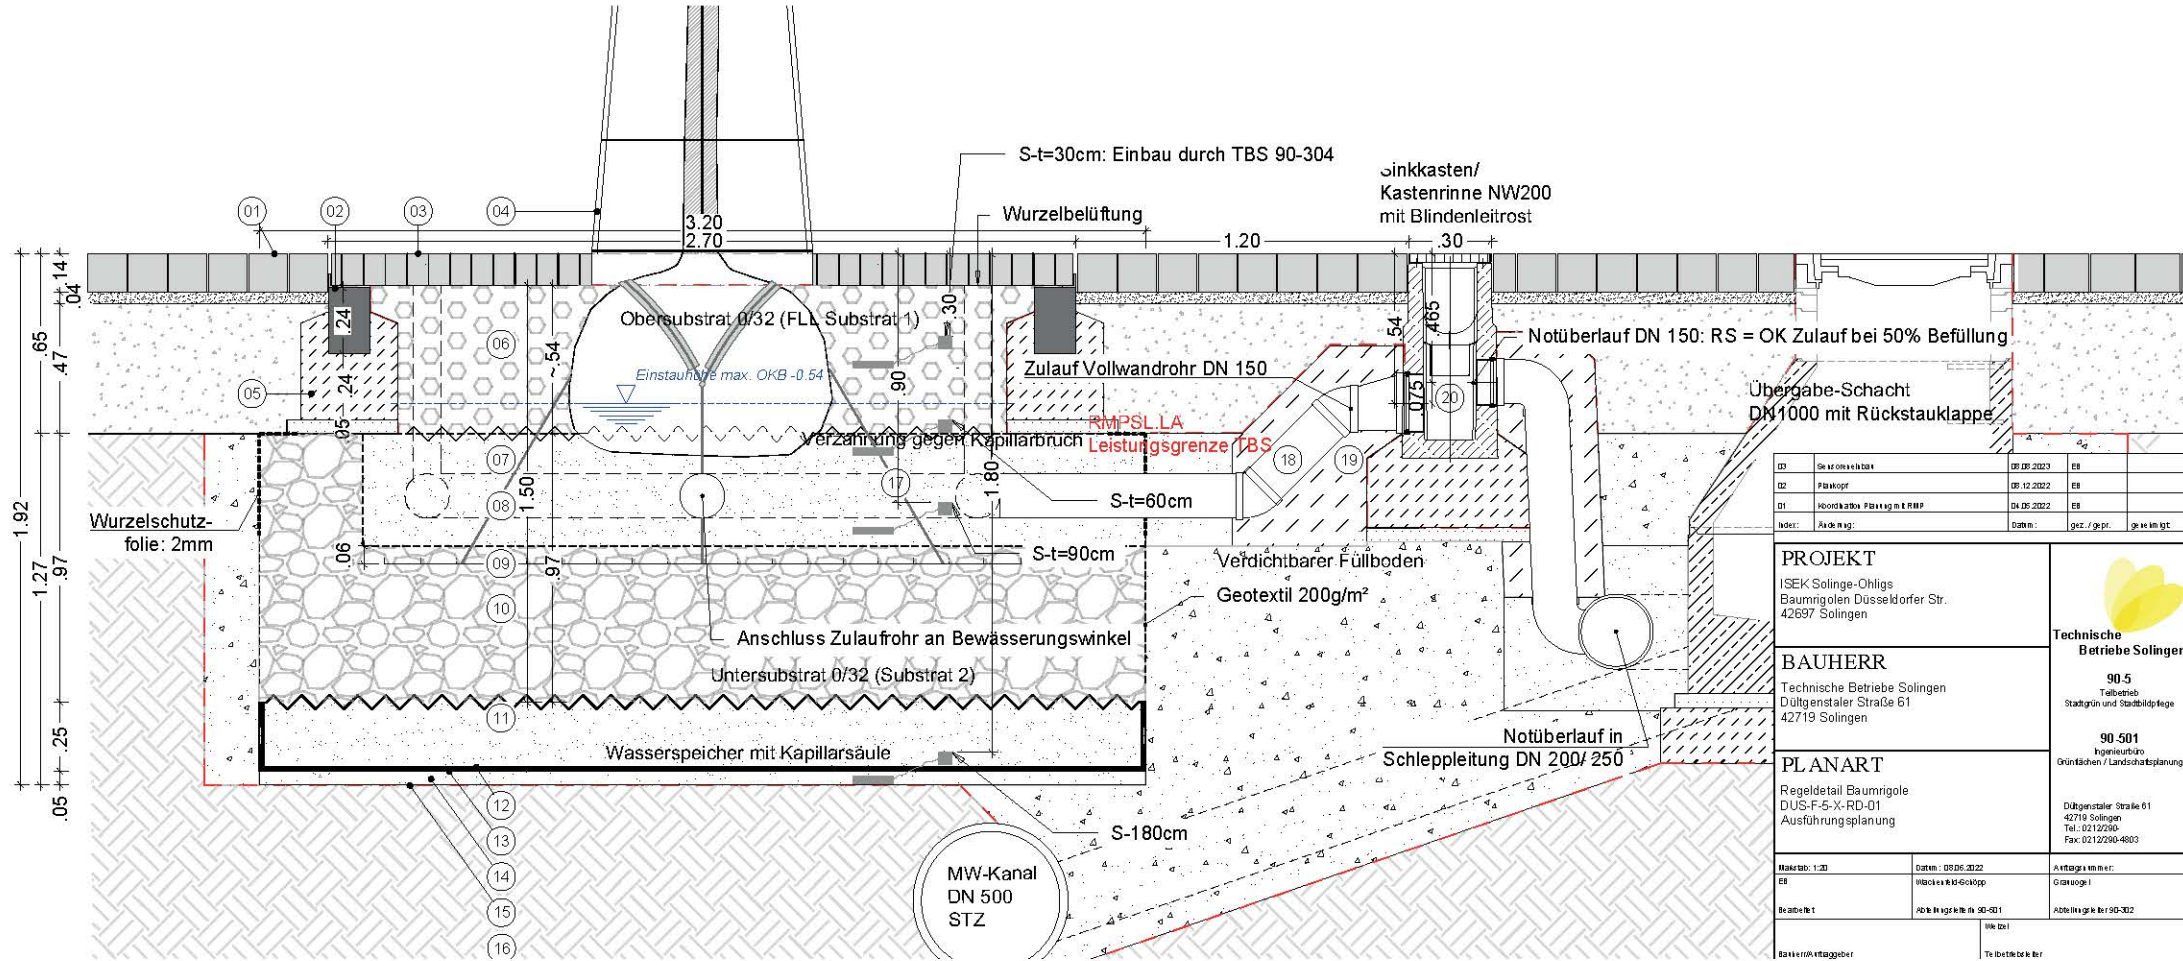

D3	Geotechnik	05.05.2023	EB	
D2	Planung	05.12.2022	EB	
D1	Koordinaten Planung RMP	04.05.2022	EB	
Index:	Auflage:	Datum:	gezeichnet:	geprüft:
PROJEKT				
ISEK Solinge-Ohligs Baumrigolen Düsseldorf Str. 42697 Solingen				
BAUHERR				
Technische Betriebe Solingen Dültgenstaler Straße 61 42719 Solingen				
PLANART				
Regeldetail Baumrigole DUS-F-5-X-RD-01 Ausführungplanung				
Makro: 1:20	Datum: 05.05.2023	Anlagennummer:		
EB	Wachstein/Schopp	0140001		
Bezeichnet:	Abteilung: 90-501	Abteilung: 90-302		
Bauherr/Vorgabegeber	Vorbereitet		Technische Betriebe Solingen	

Technische Betriebe Solingen

90.5
Teilbereich
Stadtgrün und Stadtbildpflege

90.501
Ingenieurbüro
Grünflächen / Landschaftsplanung

Dültgenstaler Straße 61
42719 Solingen
Tel.: 02122940
Fax: 02122940-4803

→ Düsseldorf Straße mit Baumrigolen



RMP
SL

Vielen Dank für Ihre Aufmerksamkeit!

Bonn, Köln, Hamburg, Mannheim, Berlin